
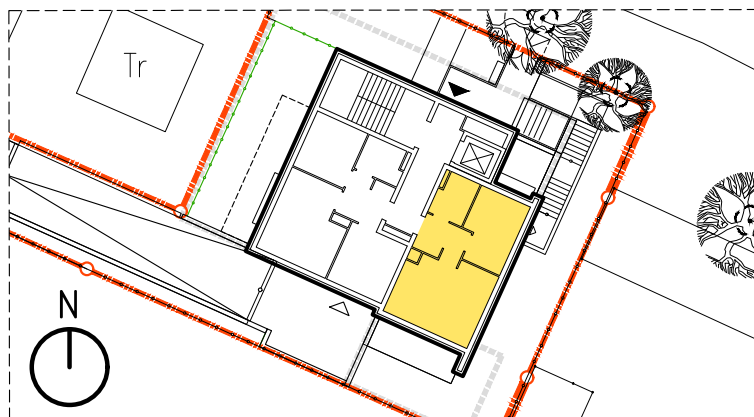


**ZESTAWIENIE POMIESZCZEŃ**

NR / NAZWA POMIESZCZENIA	POWIERZCHNIA [m2] MIESZKANIA /TARASY
0201 Przedpokój	5,0
0202 Łazienka	4,56
0203 Pokój	10,39
0204 P. dzienny z aneksem kuch.	19,20
RAZEM	39,15 /20,5+5,70 (OGRÓDEK 1 i 2)

* pow. użytkowa lokalu obliczona zgodnie z normą PN-ISO 9836:2015-12

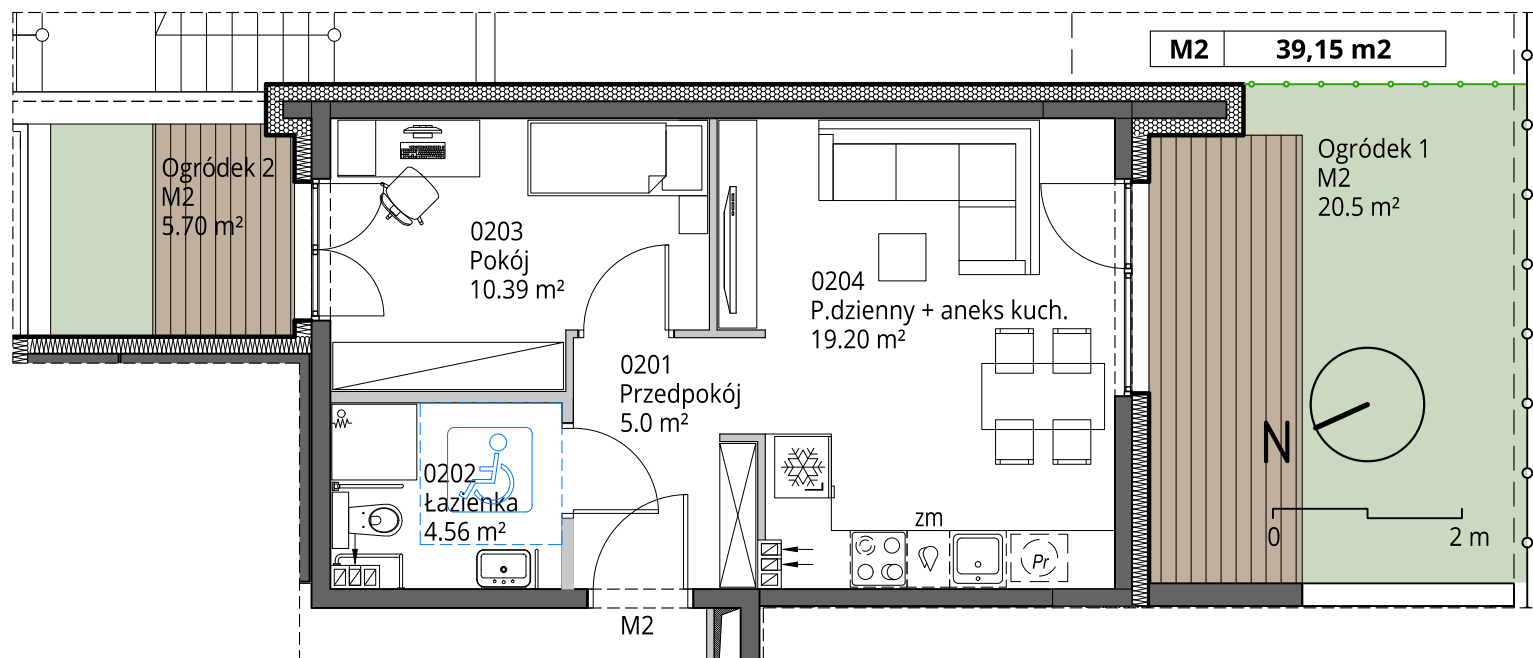

ŚCIANY KONSTRUKCYJNE BEZ MOŻLIWOŚCI ROZBIÓRKI



ŚCIANY DZIAŁOWE MOŻLIWE DO ROZBIÓRKI