






Powierzchnia użytkowa: 152.79m²
Powierzchnia przynależnej działki: 550m²

1.0.1 Wiatrołap	2,64m ²	1.1.1 Pokój	12,25m ²
1.0.2 Garaż	18,46m ²	1.1.2 Łazienka	4,20m ²
1.0.3 Pokój	7,35m ²	1.1.3 Garderoba	3,23m ²
1.0.4 Hol	6,01m ²	1.1.4 Pokój	10,21m ²
1.0.5 Łazienka	4,43m ²	1.1.5 Pokój	12,41m ²
1.0.6 Kotłownia	4,11m ²	1.1.6 Hol	10,11m ²
1.0.7 Pokój	38,53m ²	1.1.7 Łazienka	3,32m ²
Taras	26,10m ²	1.1.8 Pokój	15,52m ²
		Taras	6,79m ²

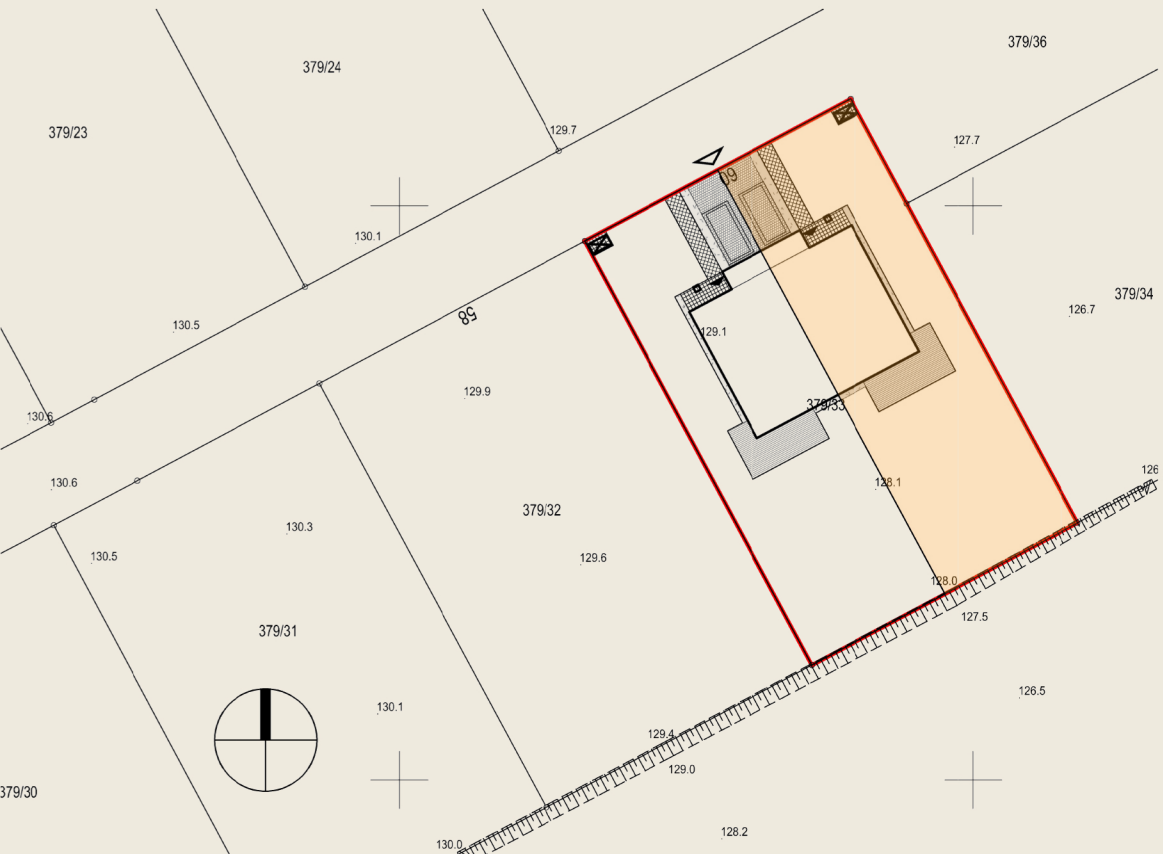

Niestępowo, dz. nr 379/33

lokal nr 1

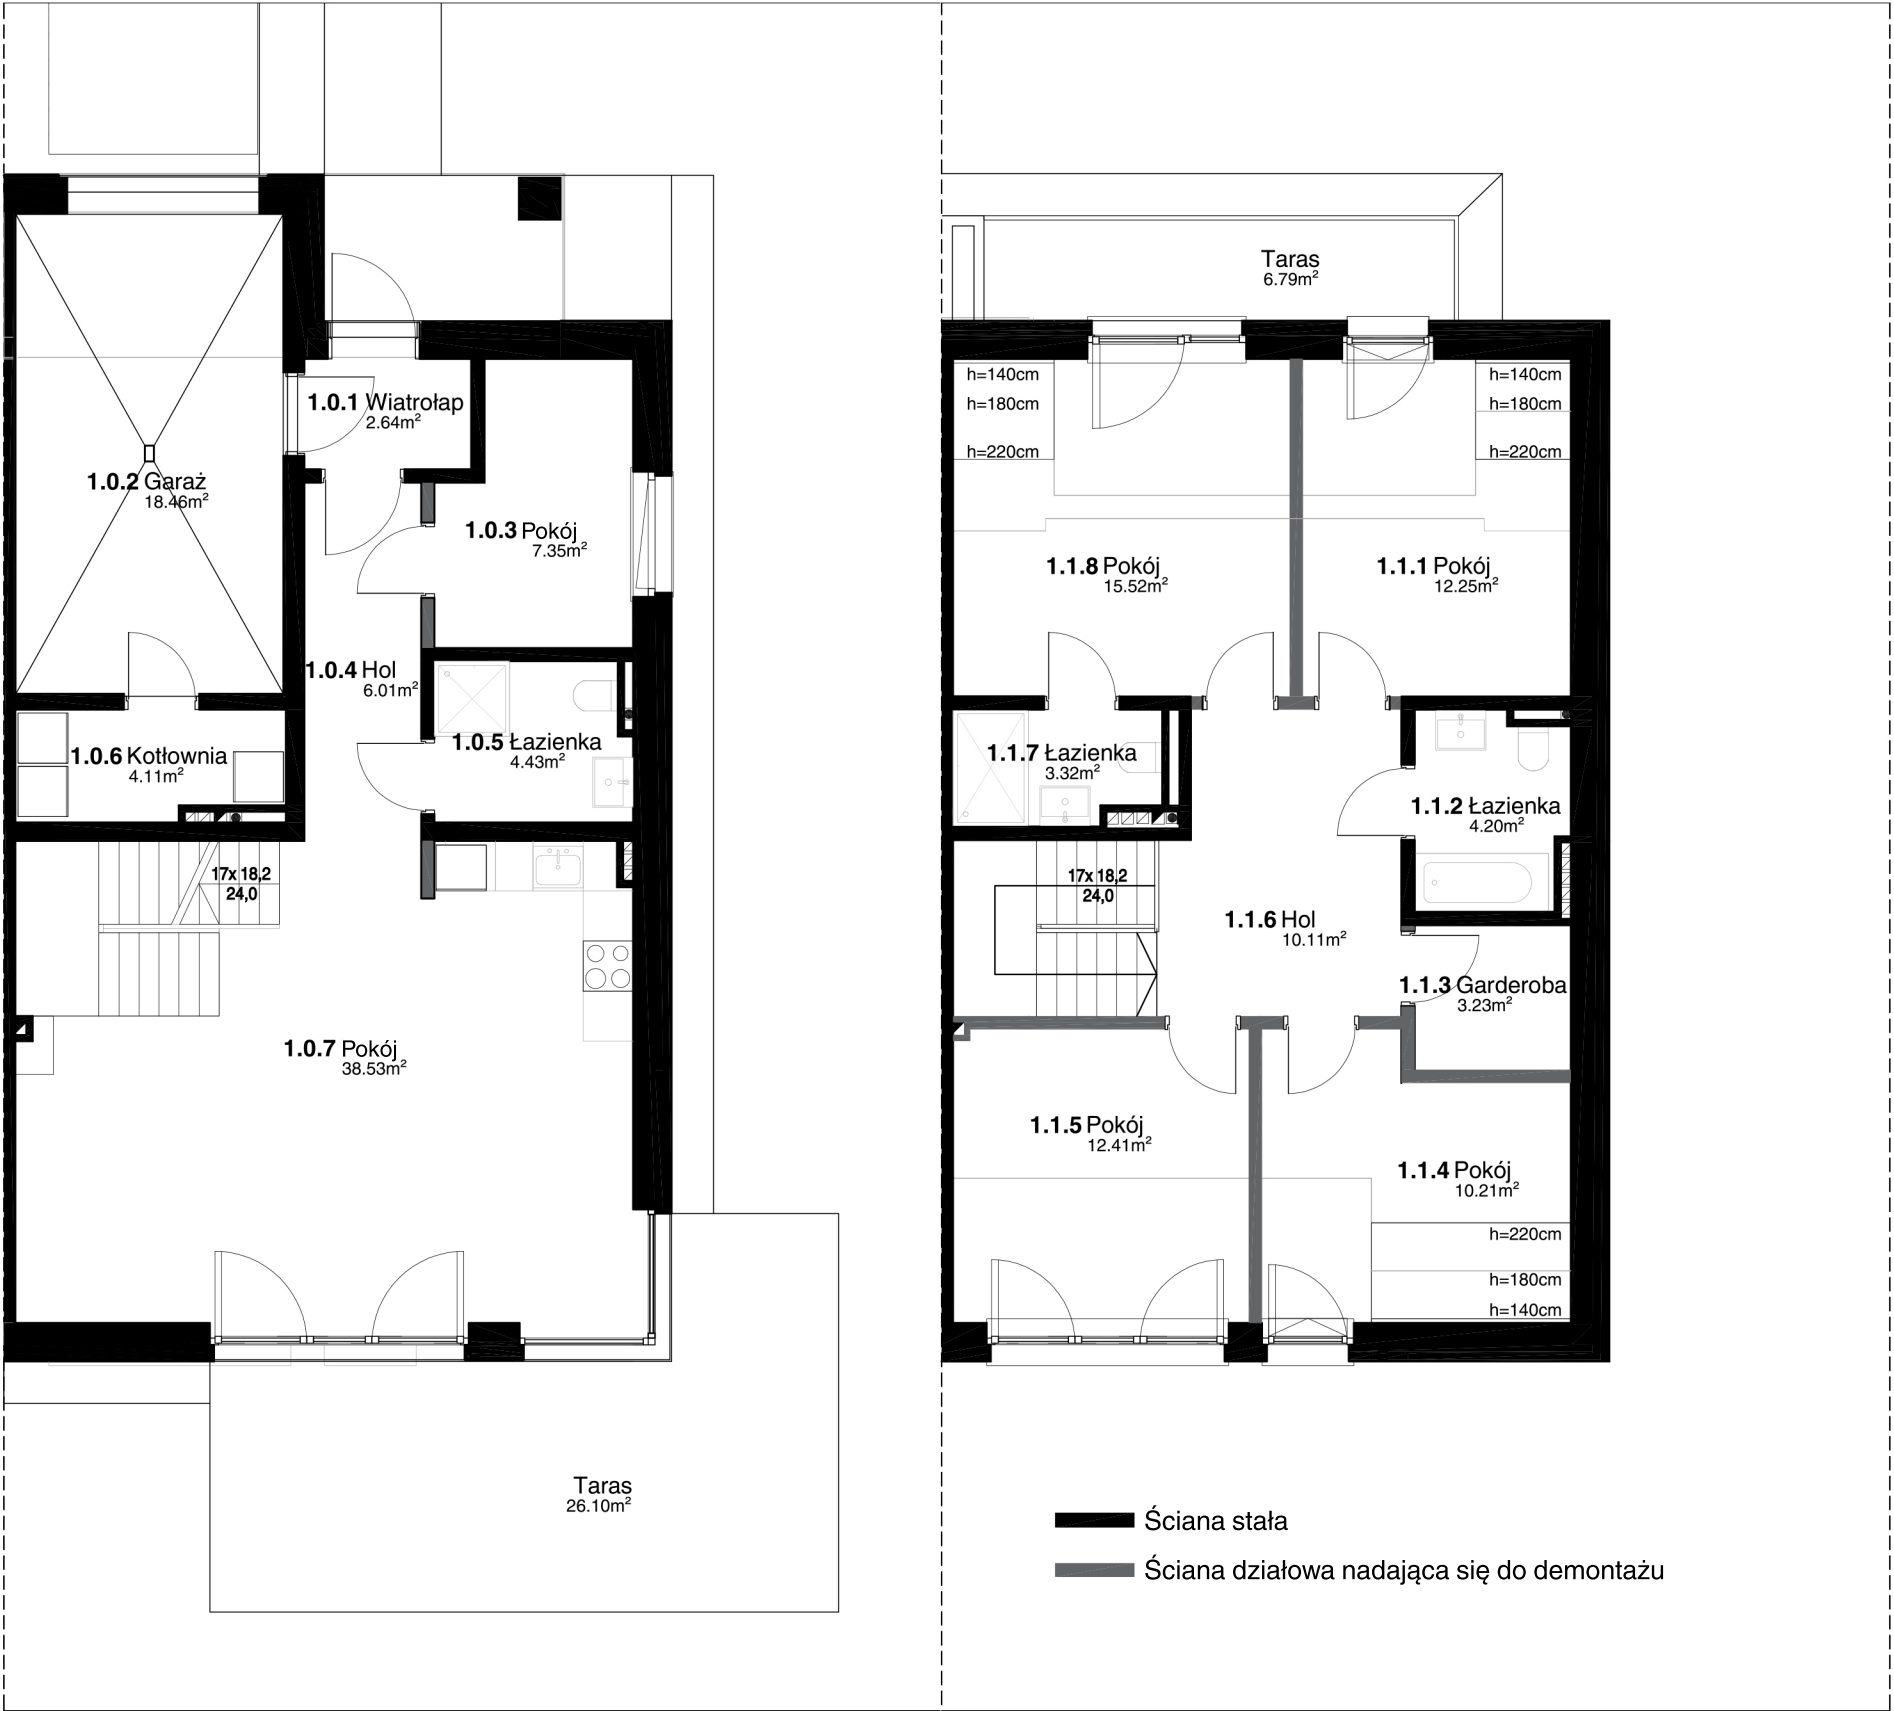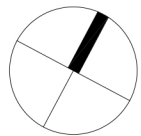

Karta katalogowa opracowana na podstawie projektu budowlanego.
Wymiary i powierzchnie są liczone wg normy PN-ISO 9836:2015-12. Ostateczna powierzchnia zostanie policzona na podstawie powykonawczego, zgodnie z powyżej wymienioną normą.
Przedstawione wymiary mają charakter poglądowy i nie mogą stanowić podstawy do zamawiania mebli i urządzeń sanitarnych.